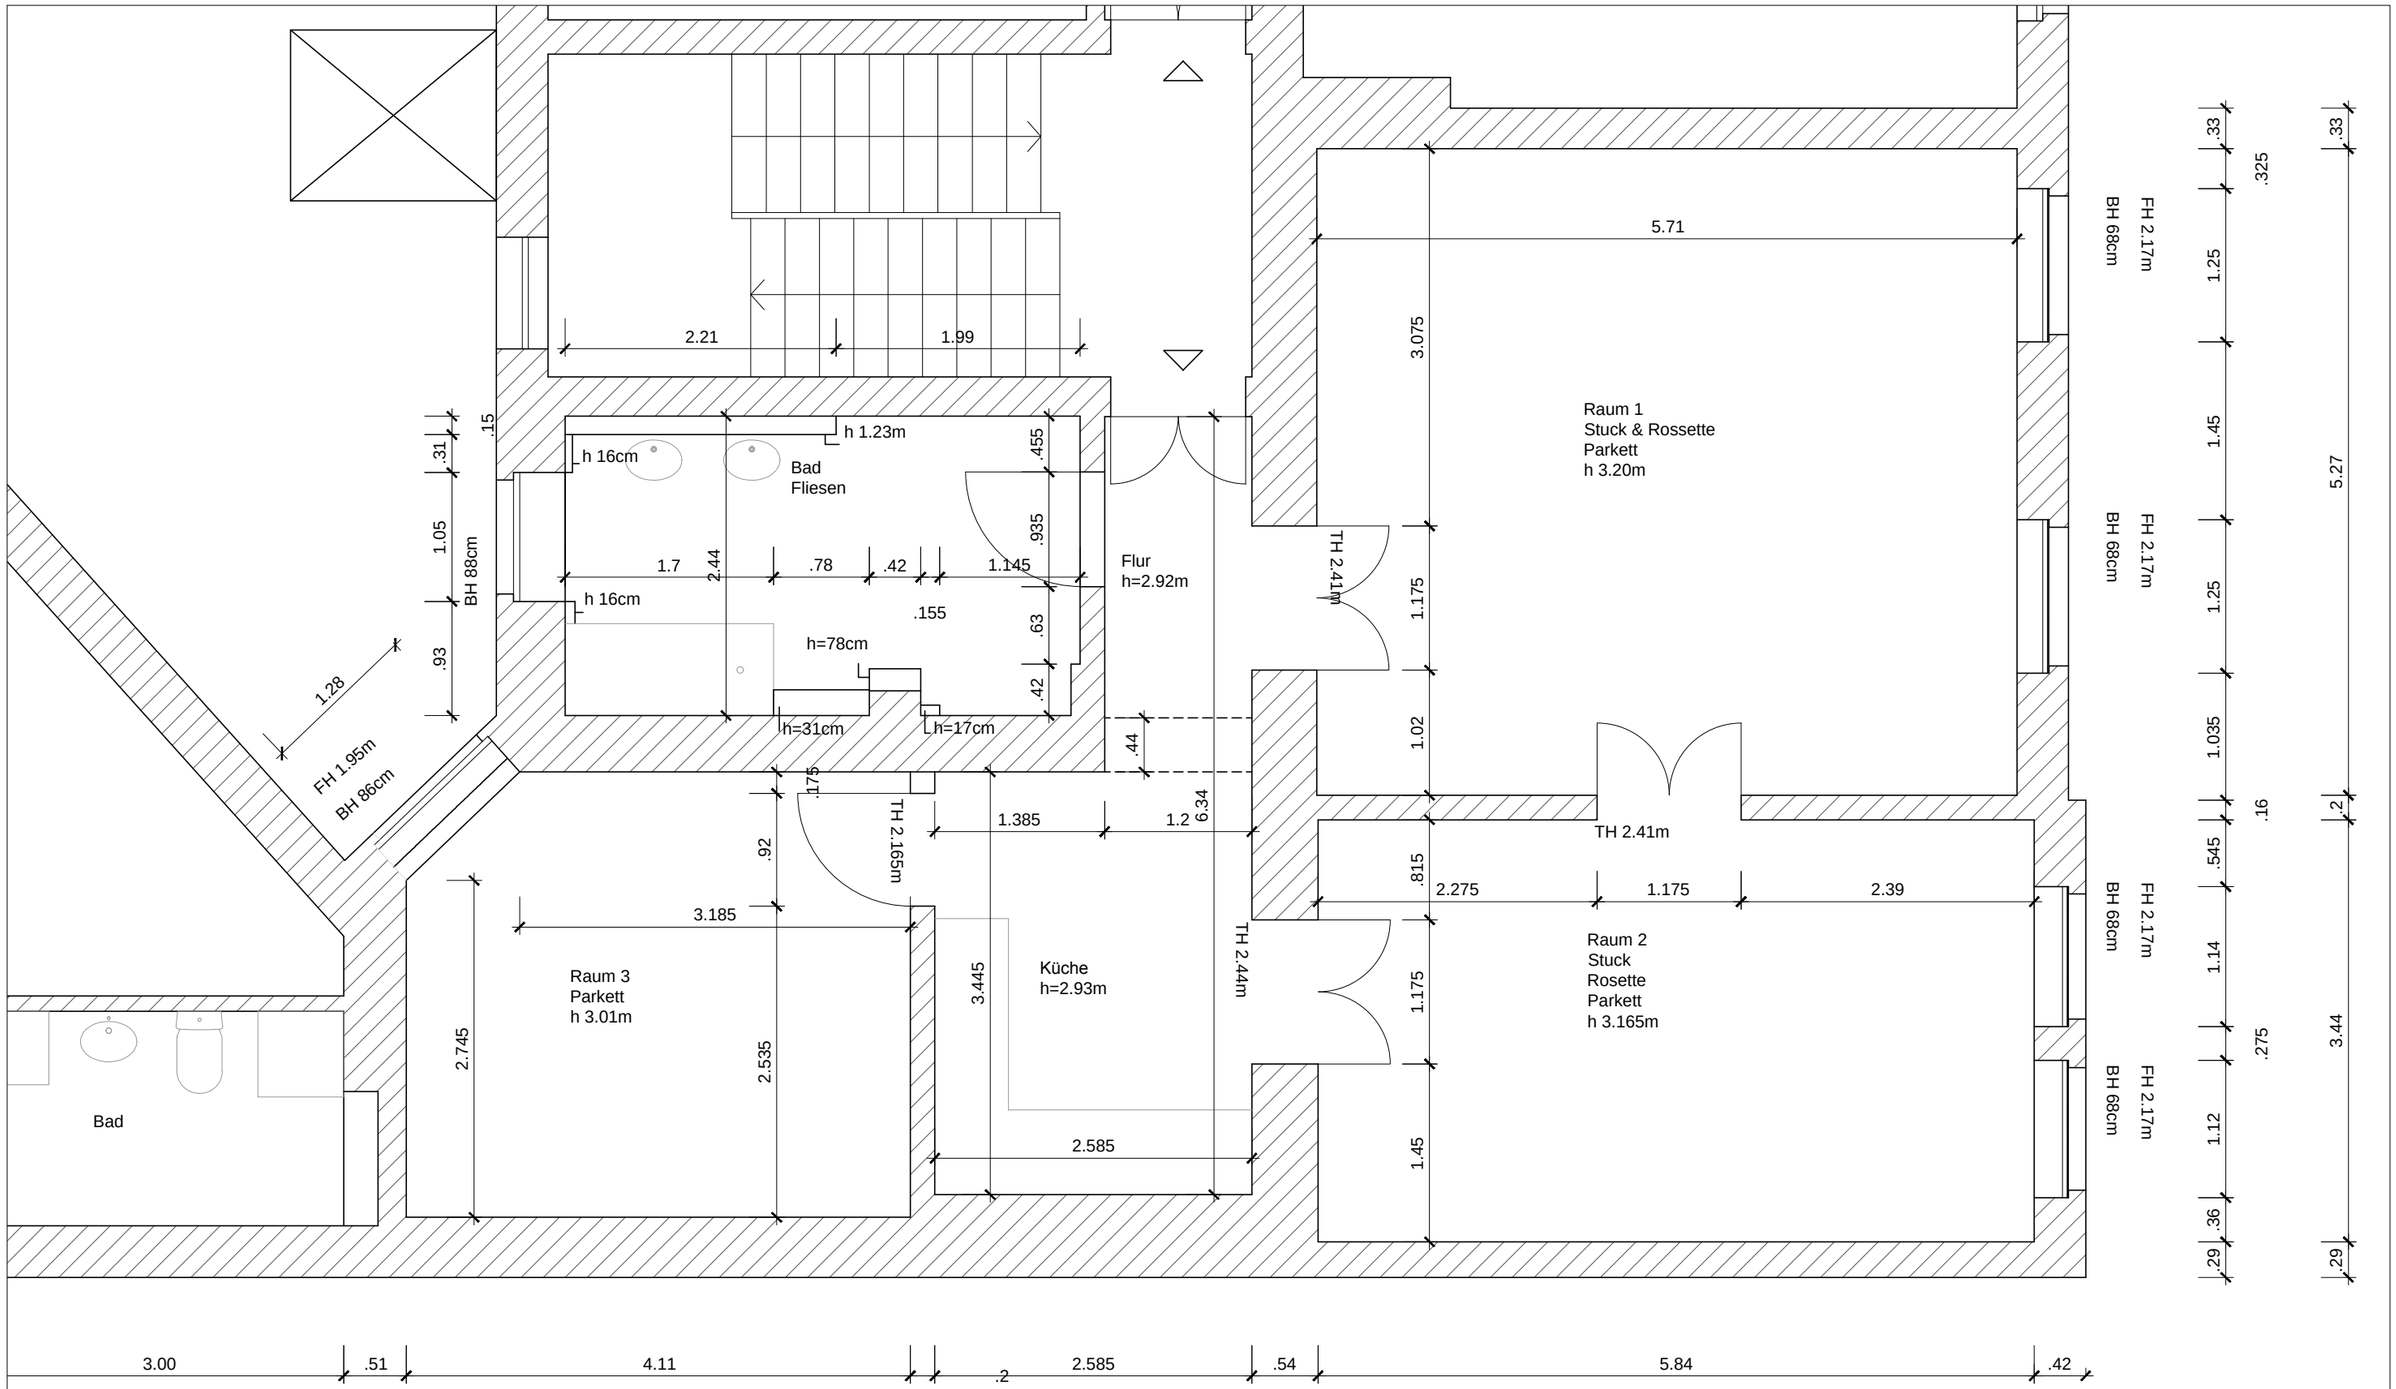

Projekt	Planinhalt			Planungsbüro Robrecht
M25, 2.0G rechts Innenausbau	Aufmaß Bestand Grundriss			Buchholzerstr. 7 D-10437 Berlin
Bauherr	Massstab	Plandatum	Gezeichnet	
Claudia Ang-Stein & Jesse Ang Metzerstr. 25 D-10405 Berlin	1:50	04.12.15	KS	
	Format	Index-Datum	Geprüft	
	A3		AR	
	Plan Nr. 20151204_M25_GR50			